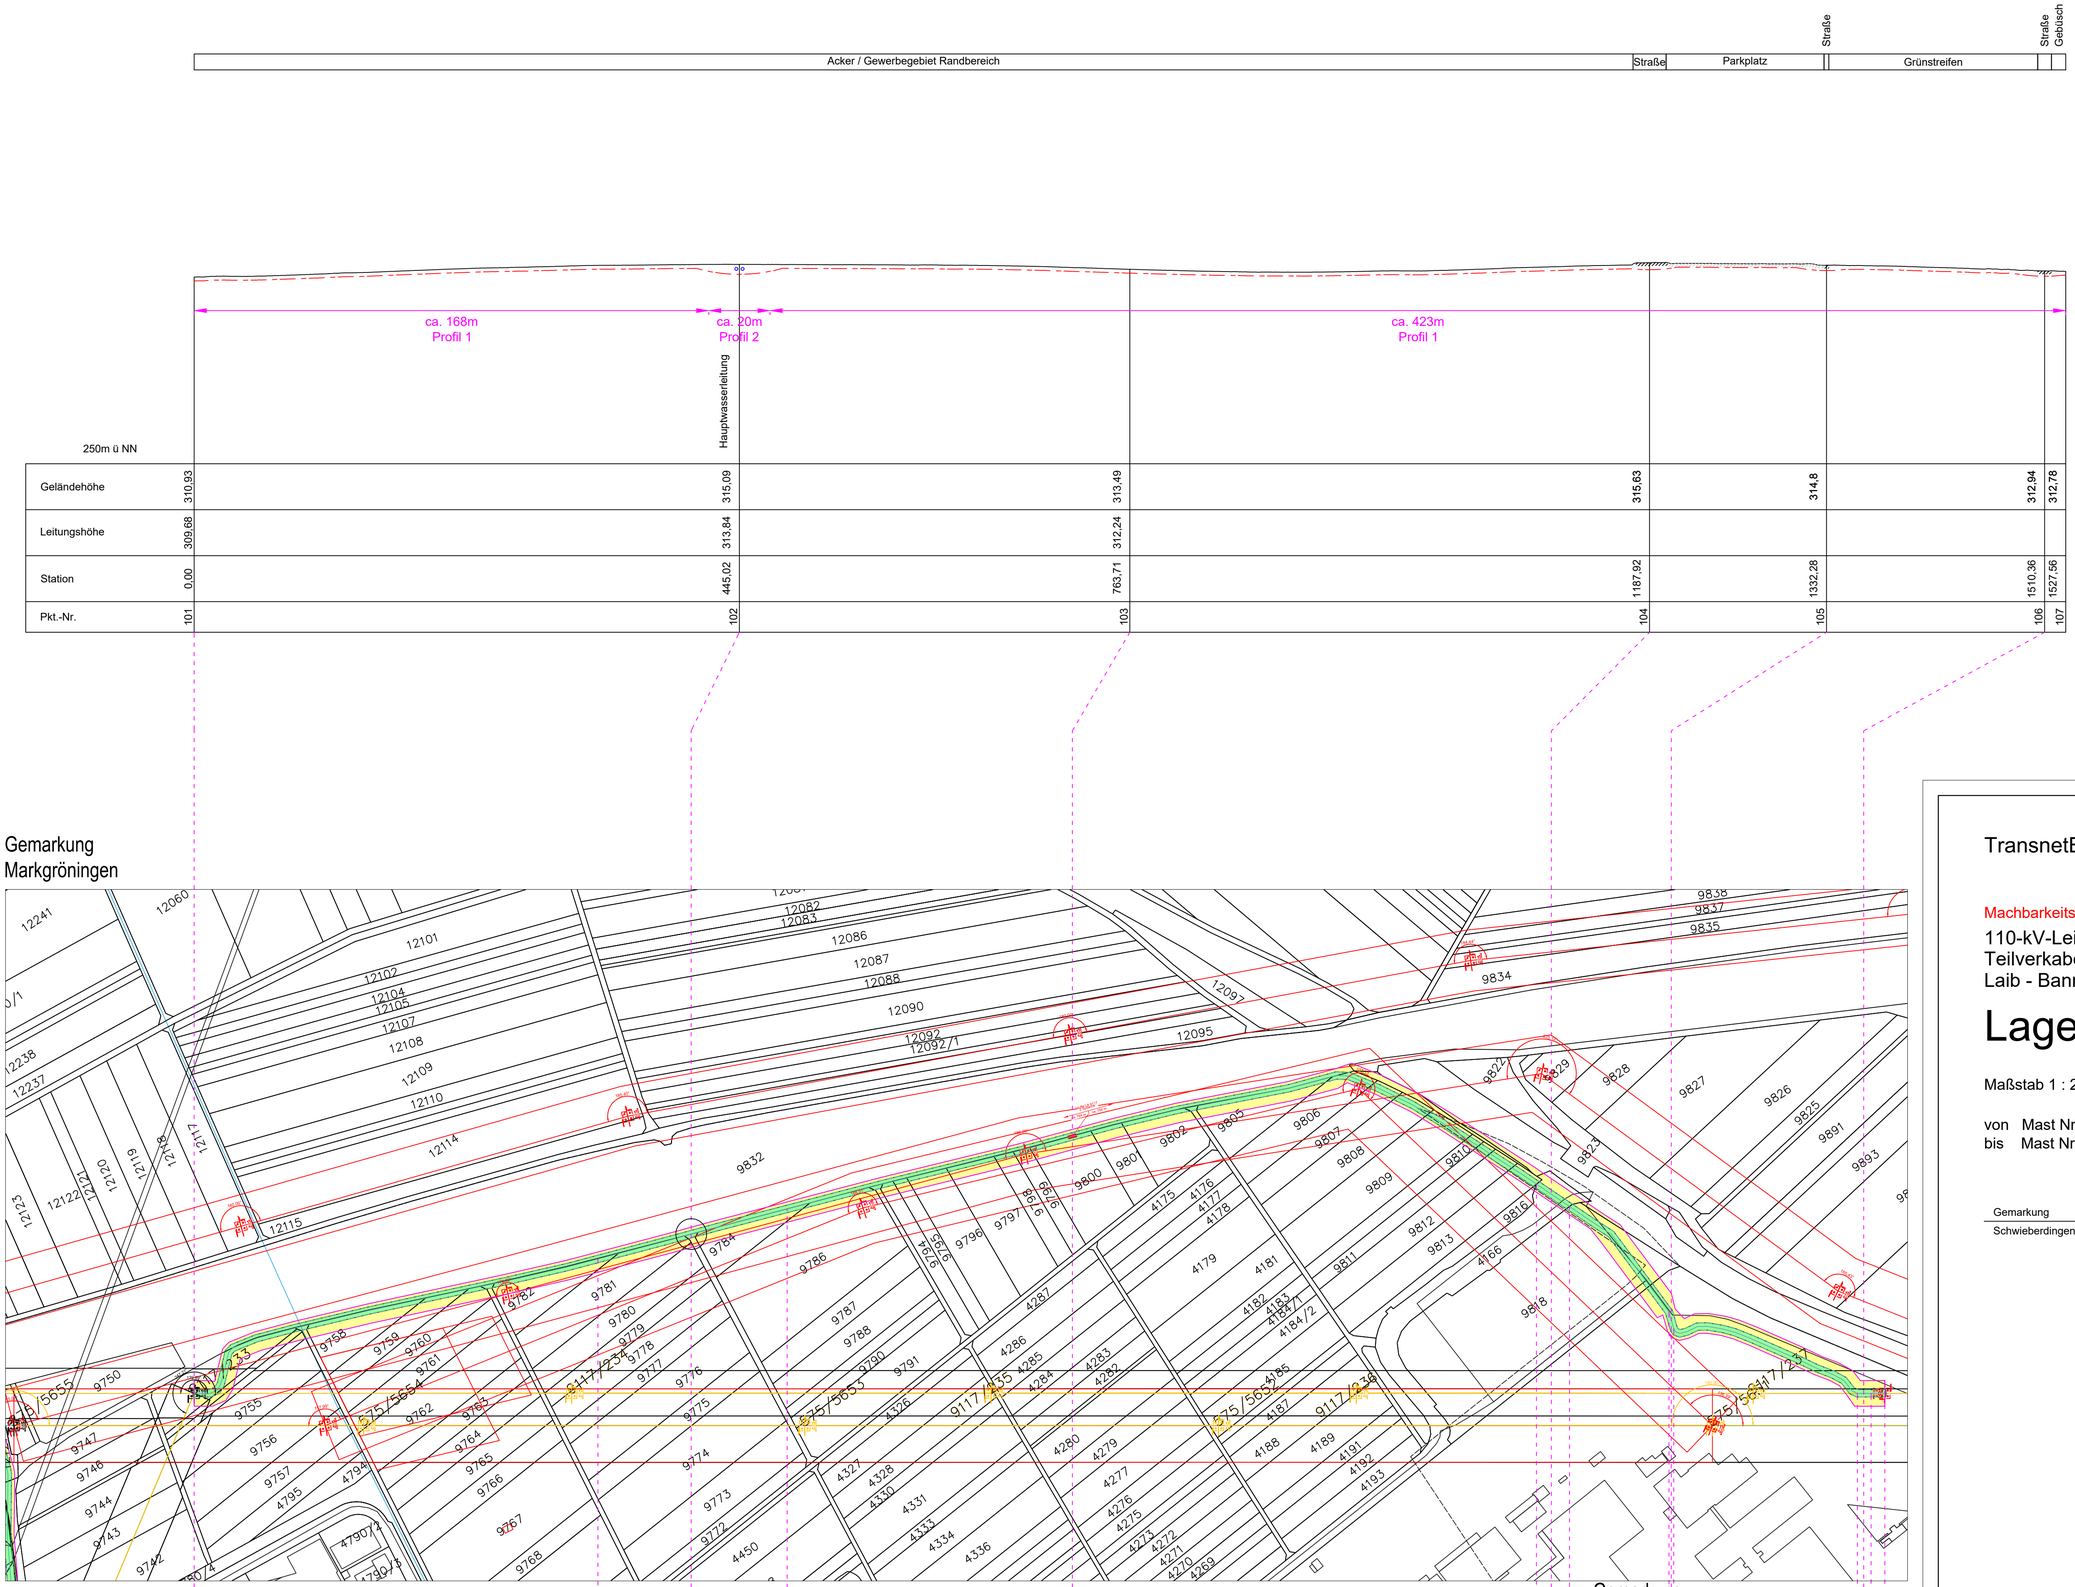


## Legende

- Flurstücksgrenze
- 3463 Grund- / Flurstücksnummer
- Flurgrenze
- Gemarkungsgrenze
- Gemeindegrenze
- Tragmast
- Abspannmast
- Kabelachse mit Schutzstreifen
- Arbeitsstreifen
- Wasser / Abwasser / Graben
- Ölleitung
- Telekommunikation
- Strom
- Sonstige Fremdanlagen

Graben nach DIN 4124

Grabenprofil mit PE-HD-Kabelschutzrohr 200 x 6,2 mm

Grabenprofil (Angaben in cm):

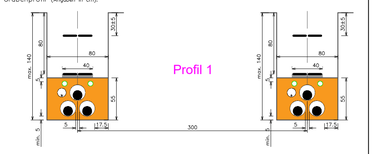


Grabenprofil Unterkereuzung einer Fremdleitung mit PE-HD-Kabelschutzrohr 200 x 6,2 mm

Grabenprofil (Angaben in cm):

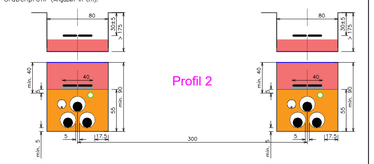


Alle Längenangaben sind kartesische Maße im Koordinatensystem ETRS89/UTM und ohne Maßstabskorrektur.

TransnetBW GmbH

Machbarkeitsuntersuchung

110-kV-Leitung
Teilverkabelung Schwieberdingen
Laib - Banmähder

# Lageplan

Maßstab 1 : 2500

von Mast Nr. M233
bis Mast Nr. M237A

| Gemarkung | Gemeinde | Landkreis |
|---|---|---|
| Schwieberdingen | Schwieberdingen | Ludwigsburg |

Blatt 01 von 01
Leitungsanlage 9117
Stand 07.03.2025