


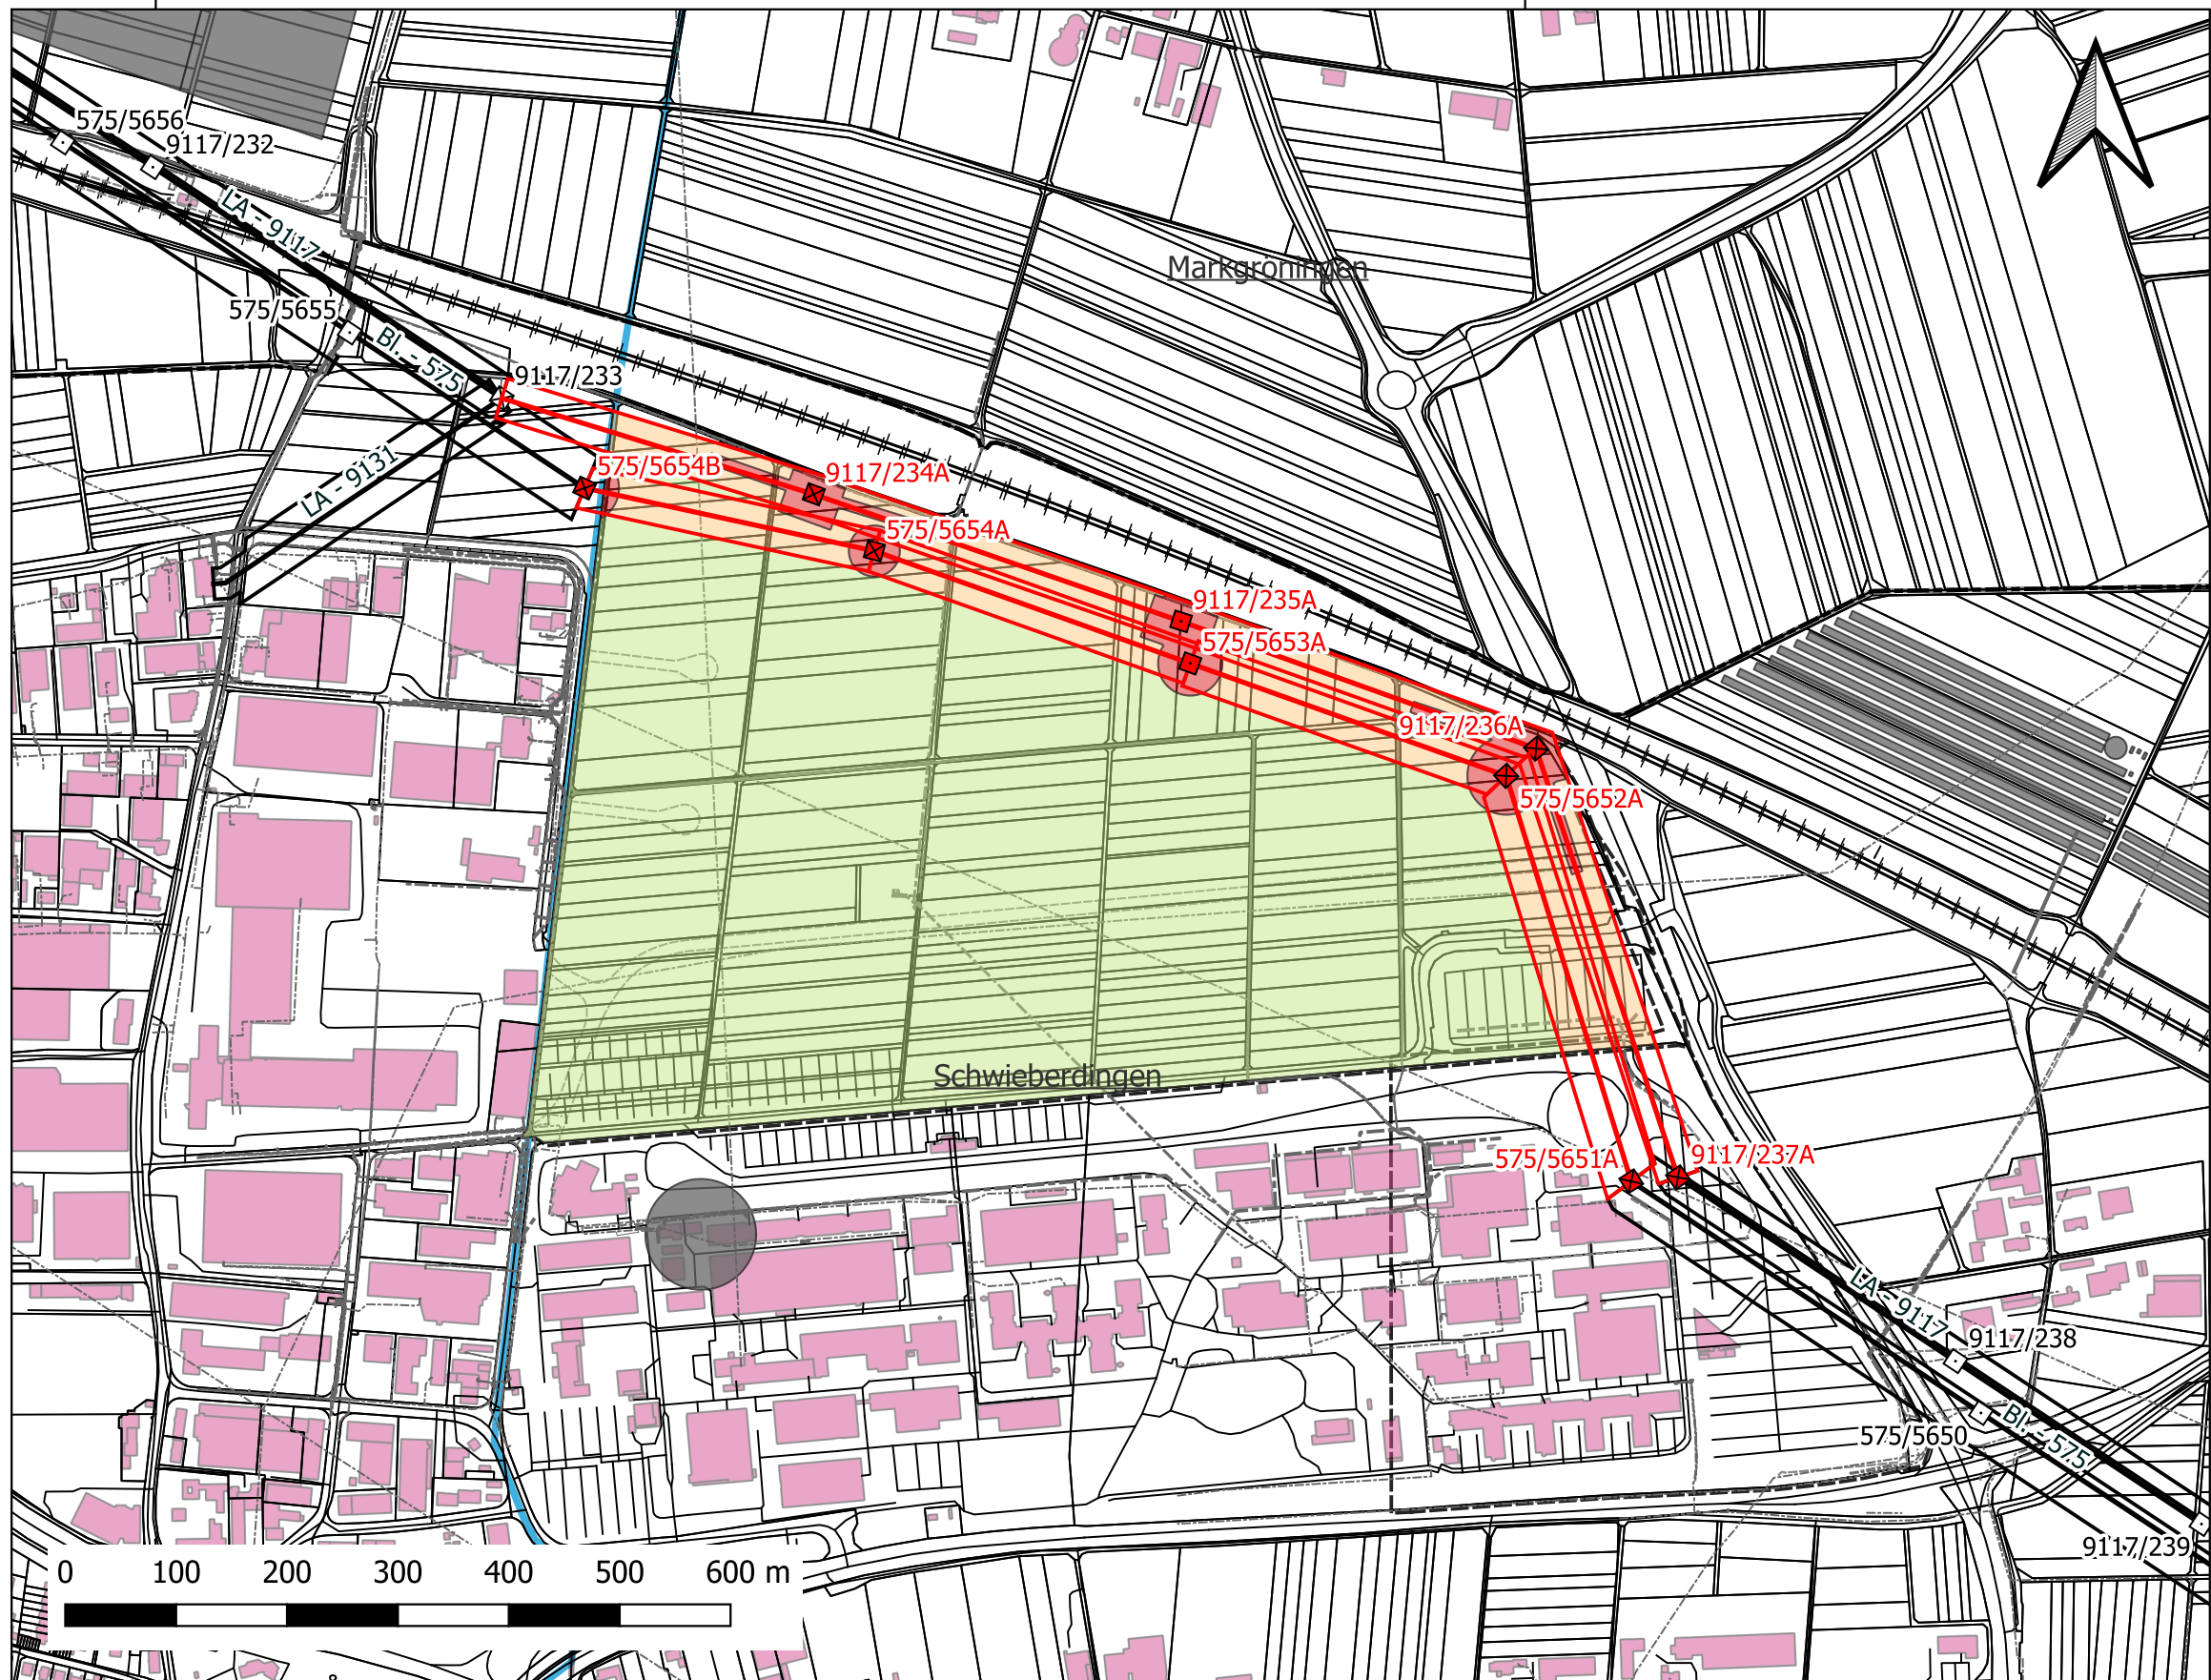

Legende

Maststandorte

- Abspannmast
- Tragmast
- Bestand
- Neubau
- Rueckbau

Leitungsachse

- Neubau
- Bestand
- Rueckbau
- Kabelachse

Schutzstreifen

- Neubau
- Bestand
- Rueckbau
- Arbeitsstreifen Kabel 5.5-10.5m

Nutzbarkeit

- | | |
|----------------|------------|
| Ausgeschlossen | 17283.742 |
| Eingeschränkt | 67025.850 |
| Frei | 357906.192 |

Flurstueck [19272]

Verwaltungseinheit [11]

Gemeinde [8]

Land [1]

Bezirk [1]

Kreis [1]

Kataster-Bezirk [16]

Gemarkung [9]

Flur [7]

Zusaetzliche Daten

LUCIE-Stadtbahn (geplante Linienführung)

Topografie

Fremdleitungen Flächen

Fremdleitungen Linien

Bahn

Beleuchtungsleitung

Freileitung

Gas

Gas_Rohr

Gas_Steuerkabel

Kanal

Nachrichtenkabel

Richtfunkstrecke

Rohr

Stromkabel

Trinkwasserleitung

Dargestellt ist ein Vorabzug. Mit Fortgang der Planung kann sich die Planung noch verändern.

LB BW

Gebietsentwicklung Schwieberdingen
Machbarkeit Freileitungstrassen

110-kV-Freiltg. Großsachsenheim - Ludwigsburg/West, LA 9117

110-kV-Bahnstromltg. Stuttgart - Vaihingen, Bl. 575

Variante II A - Süddliche Verlegung - Worst Case

cteam
CONSULTING &
ANLAGENBAU

Cteam Consulting & Anlagenbau GmbH
Im Stocken 6
88444 Ummendorf
www.cteam.de

Blattgröße: A3

Maßstab: 1 : 6 500 m

Quellen: LGL, www.lgl-bw.de, 2025