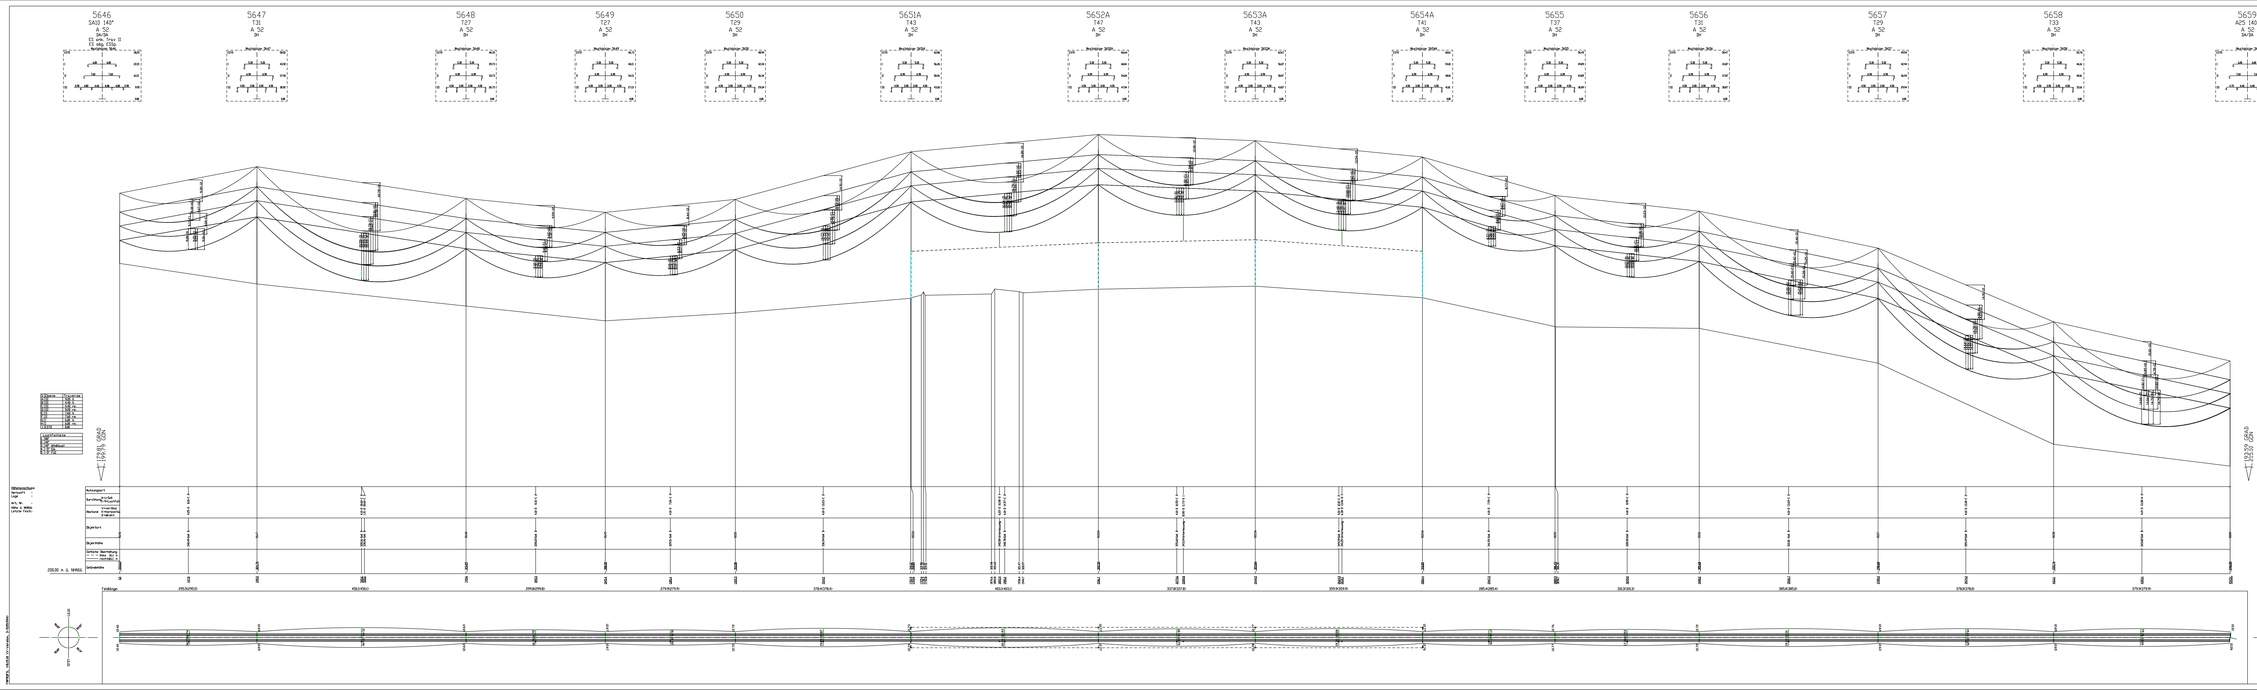
5646
SA10 140'
A 52
3n
5647
T31
A 52
3n
5648
T27
A 52
3n
5649
T27
A 52
3n
5650
T29
A 52
3n
5651A
T43
A 52
3n
5652A
T47
A 52
3n
5653A
T43
A 52
3n
5654A
T41
A 52
3n
5655
T37
A 52
3n
5656
T35
A 52
3n
5657
T29
A 52
3n
5658
T33
A 52
3n
5659
AZ5 140'
A 52
3n1A
Profilplan
Maßstab der Längen 1:500
Maßstab der Höhen 1:500
von Mast 5646 bis Mast 5659
Mastfuß 52
Berechnungsverfahren nach Norm VDE 0210 VDE, grün 40 m/s
1 fache Vereisung Zone 1 (DLI-Zug/Zug-Mast), 1 fache Eisdicke (Zone I)
110-kV Hochspannungsfreileitung
Blatt1
Änderungen
Datum
Ausgabe
Erstellt
Geprüft
Genehmigt
DB