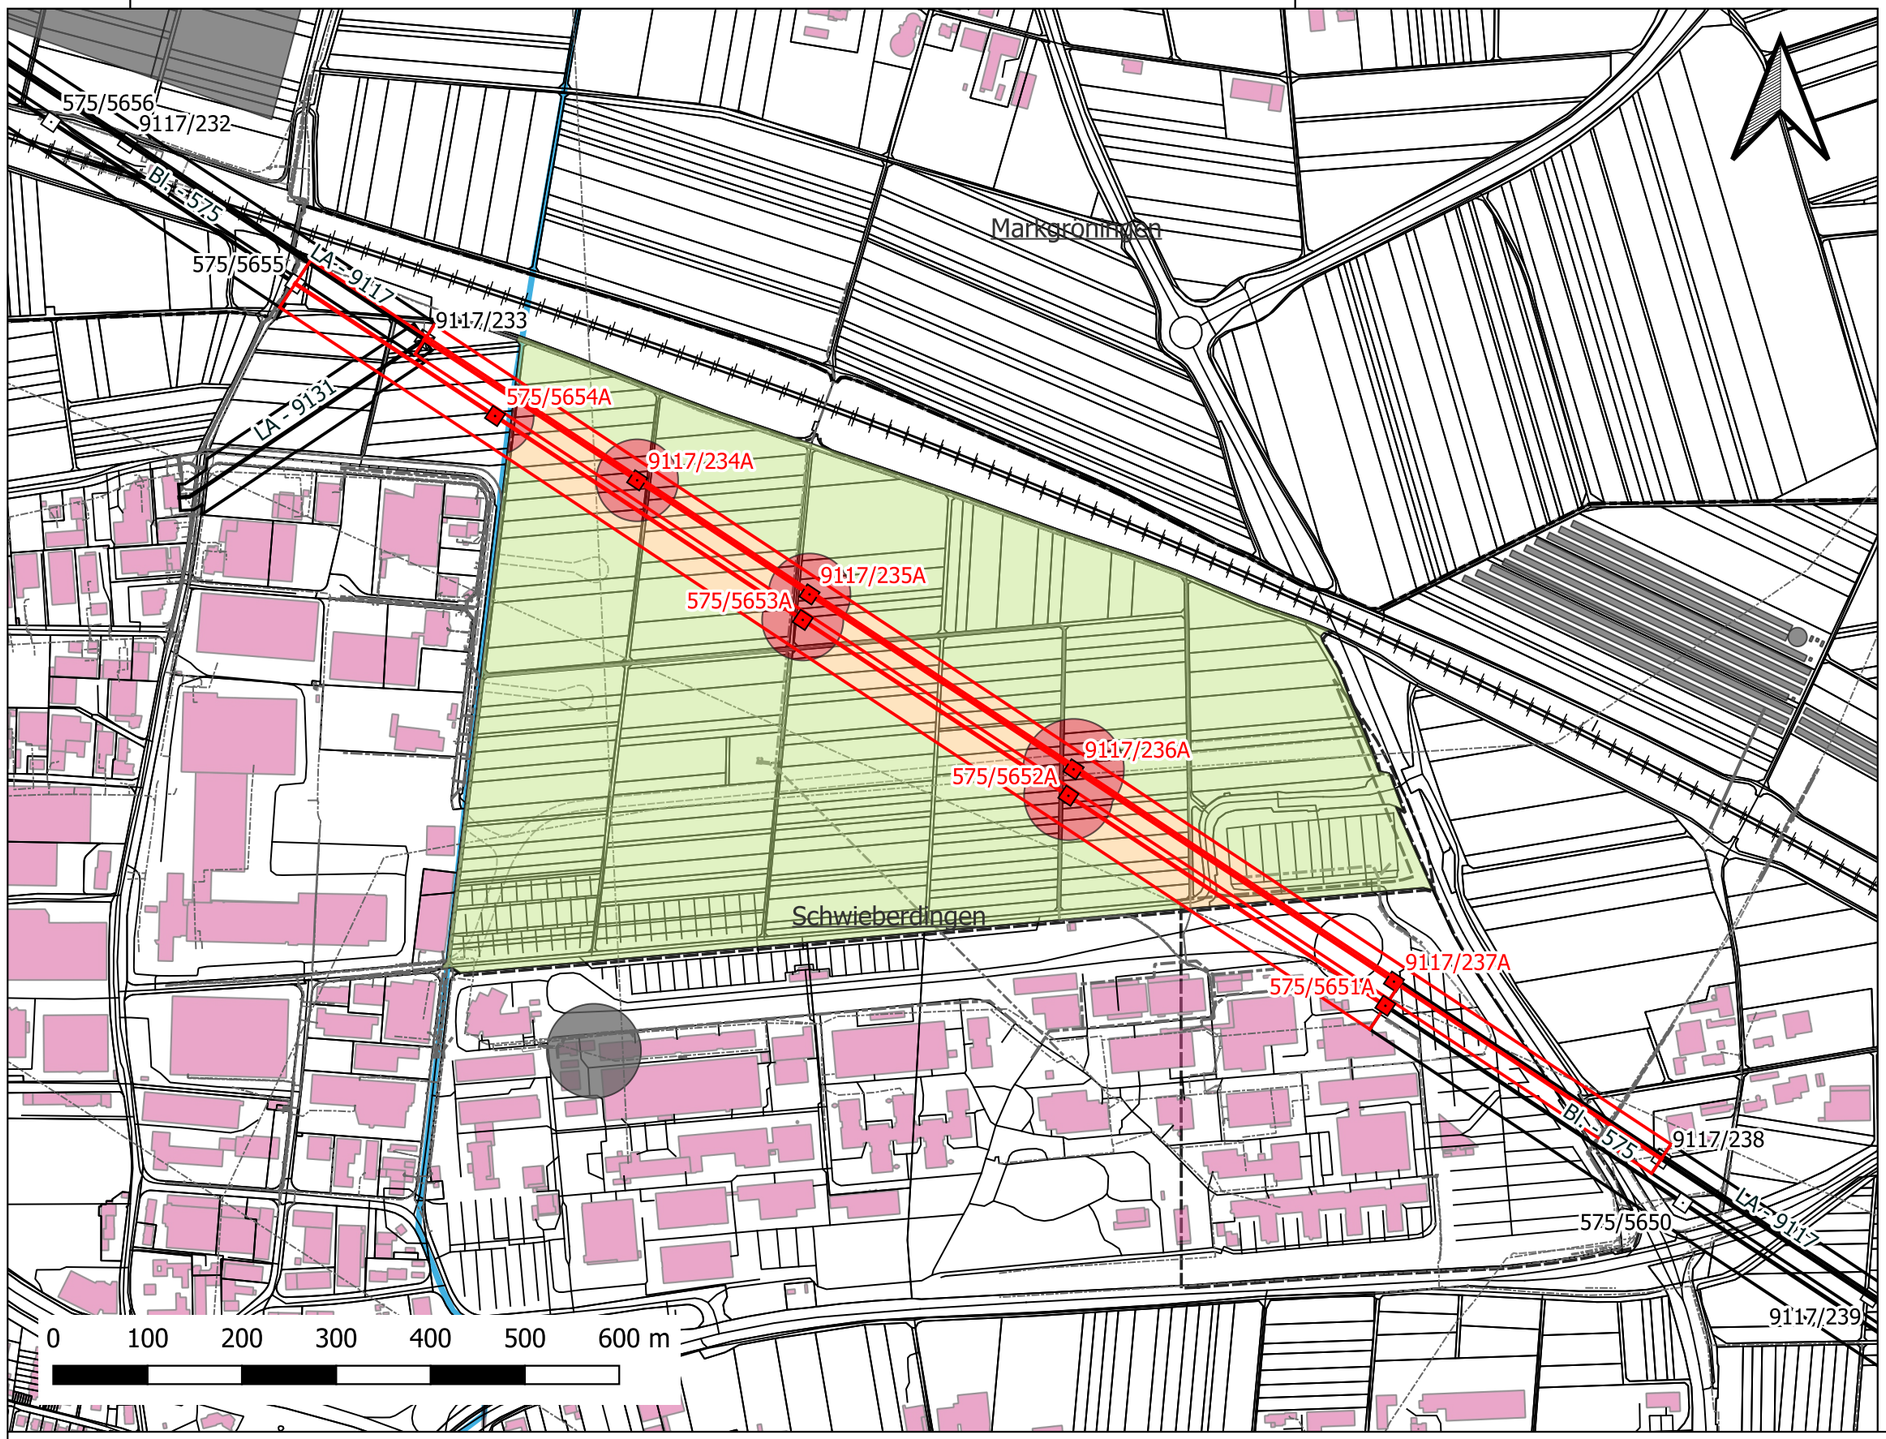

Legende

Maststandorte
- Abspannmast
- Tragmast
- Bestand
- Neubau
- Rueckbau

Leitungsachse
- Neubau
- Bestand
- Rueckbau
- Kabelachse

Schutzstreifen
- Neubau
- Bestand
- Rueckbau
- Arbeitsstreifen Kabel 5.5-10.5m

Nutzbarkeit

Ausgeschlossen	26271.366
Eingeschränkt	50236.805
Frei	372241.273

- Flurstueck [19272]

Verwaltungseinheit [11]
- Gemeinde [8]
- Land [1]
- Bezirk [1]
- Kreis [1]

Kataster-Bezirk [16]
- Gemarkung [9]
- Flur [7]

Zusaetzliche Daten
- LUCIE-Stadtbahn (geplante Linienführung)
- Topografie
- Fremdleitungen Flächen

Fremdleitungen Linien
- Bahn
- Beleuchtungsleitung
- Freileitung
- Gas
- Gas_Rohr
- Gas_Steuerkabel
- Kanal
- Nachrichtenkabel
- Richtfunkstrecke
- Rohr
- Stromkabel
- Trinkwasserleitung

Dargestellt ist ein Vorabzug. Mit Fortgang der Planung kann sich die Planung noch verändern.

LBBW

Gebietsentwicklung Schwieberdingen
Machbarkeit Freileitungstrassen

110-kV-Freiltg. Großsachsenheim - Ludwigsburg/West, LA 9117

110-kV-Bahnstromltg. Stuttgart - Vaihingen, Bl. 575

Variante III A - Überspannung - Worst Case

cteam CONSULTING & ANLAGENBAU

Cteam Consulting & Anlagenbau GmbH
Im Stocken 6
88444 Ummendorf
www.cteam.de

Blattgröße: A3
Maßstab: 1 : 6 500 m
Quellen: LGL, www.lgl-bw.de, 2025