


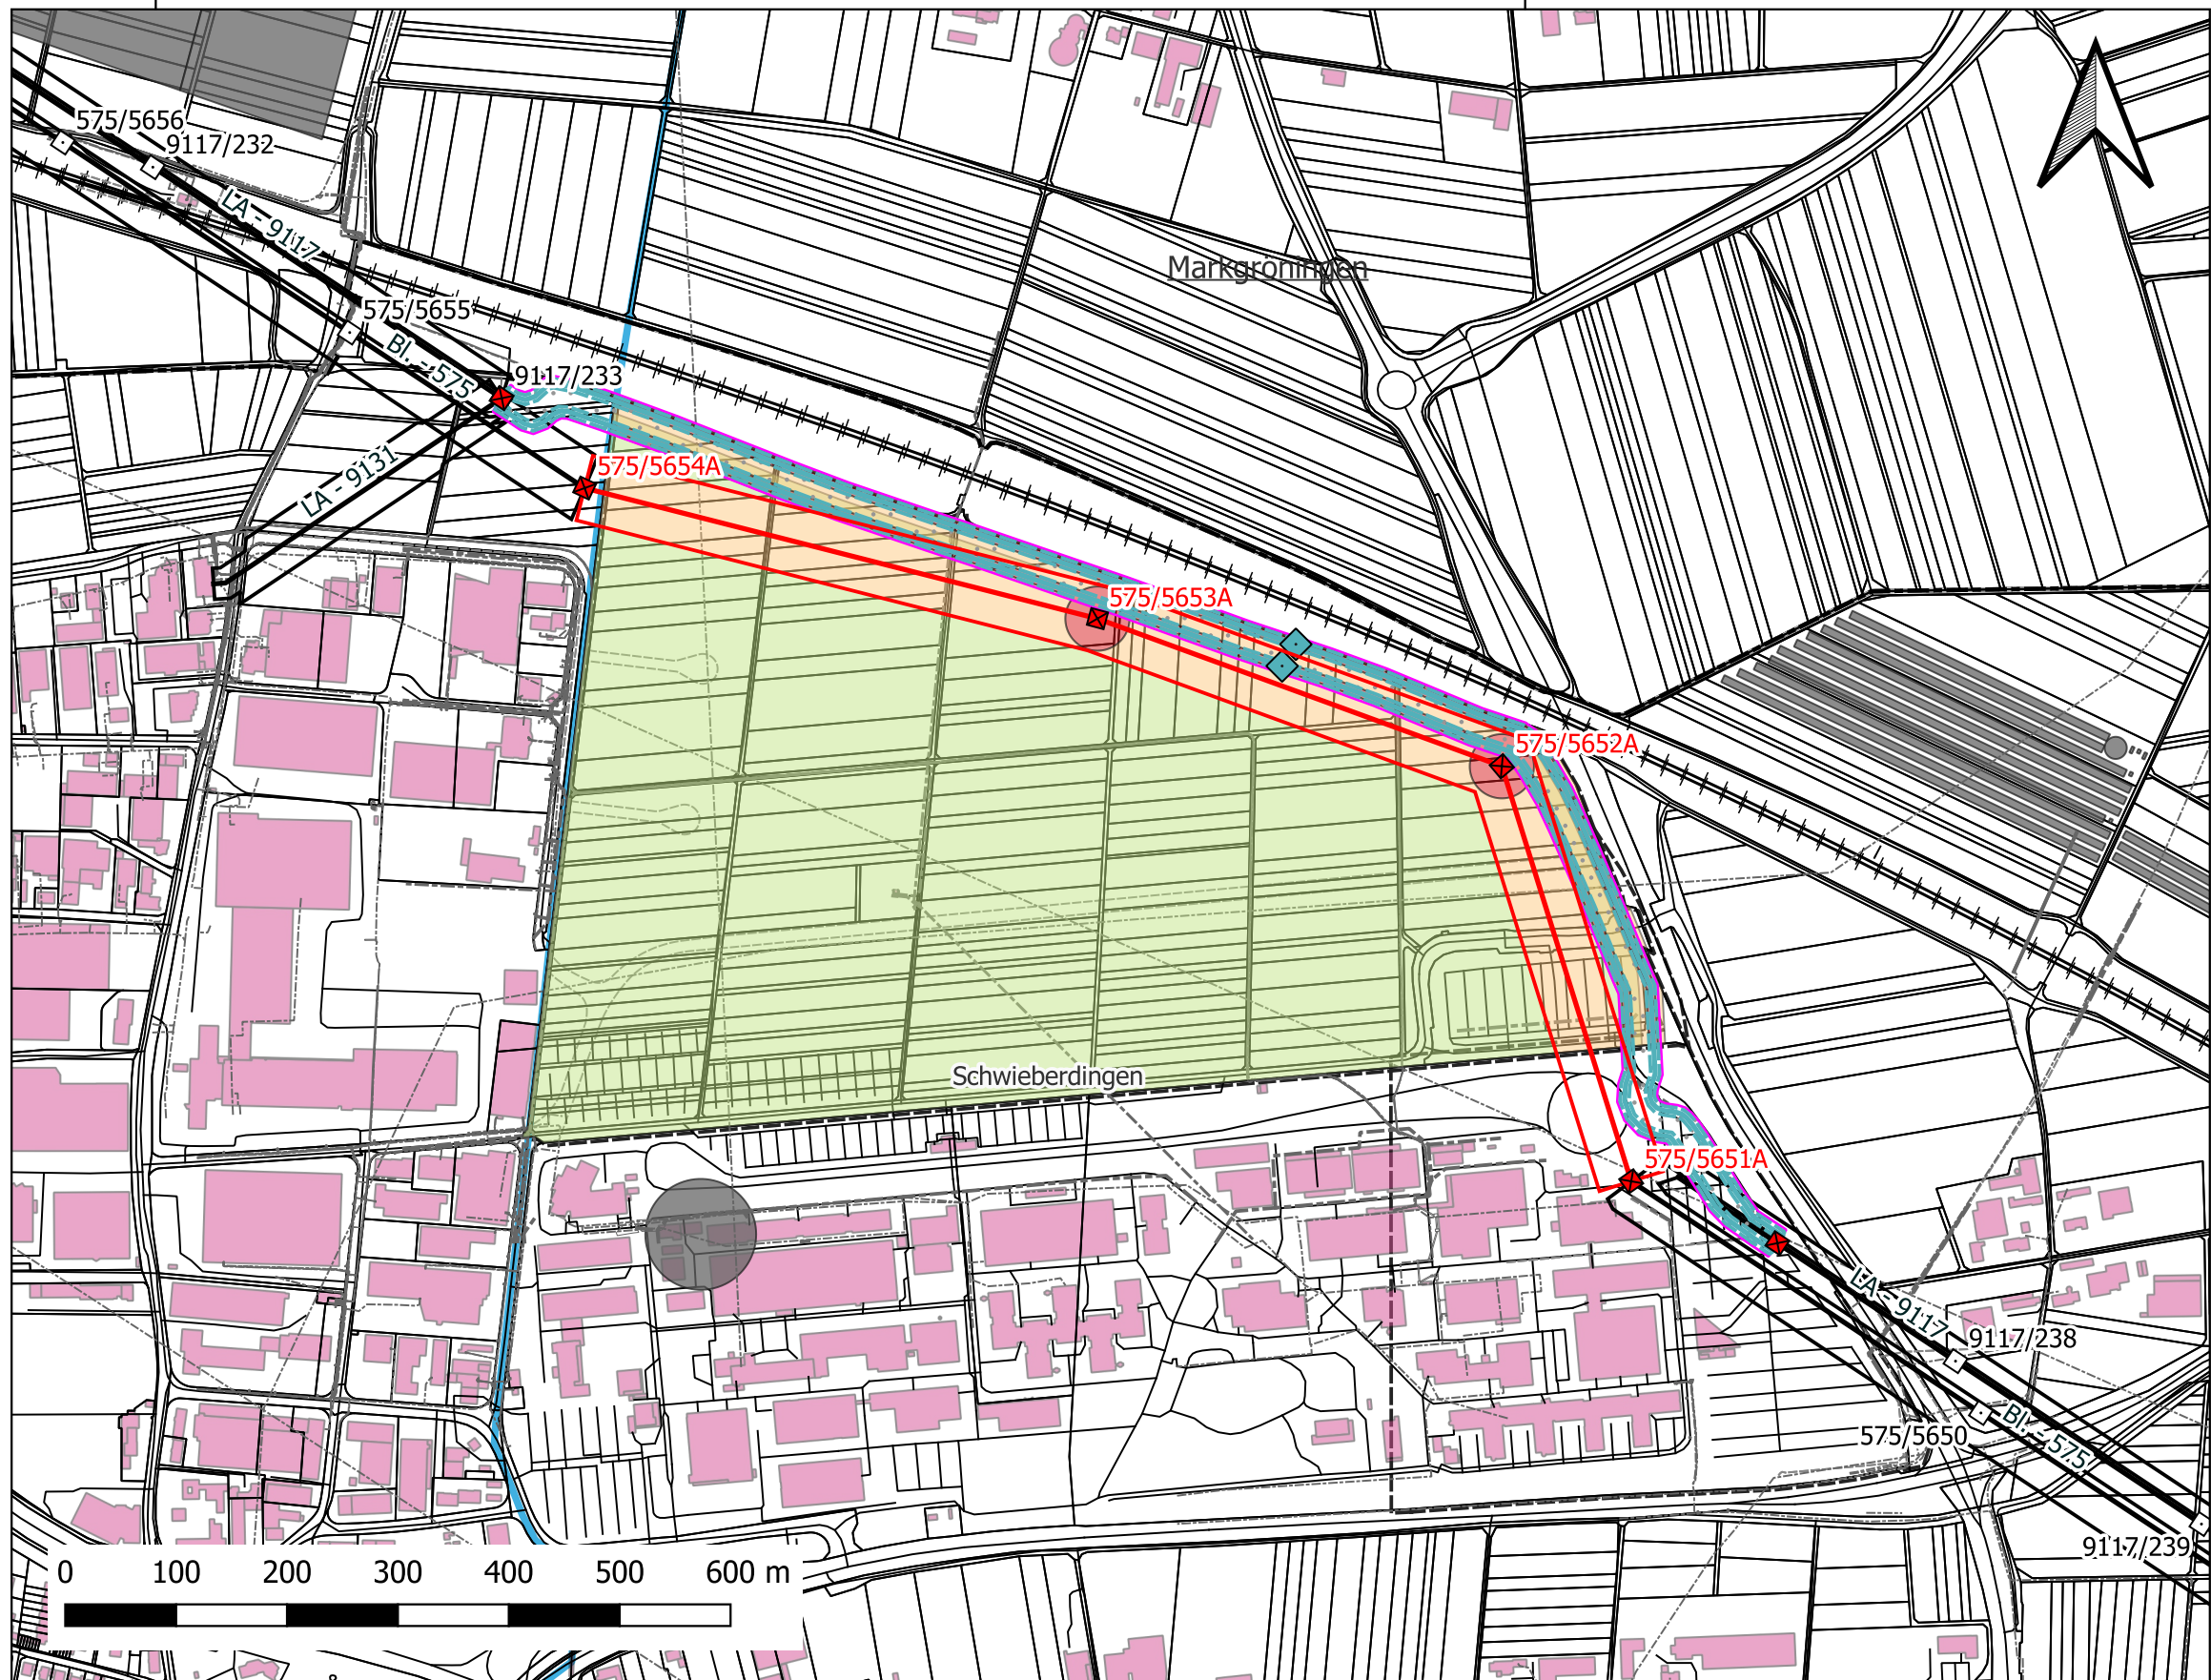

Legende

- Maststandorte**
- Abspannmast
 - Tragmast
 - Bestand
 - Neubau
 - Rueckbau
- Leitungsachse**
- Neubau
 - Bestand
 - Rueckbau
 - Kabelachse
- Schutzstreifen**
- Neubau
 - Bestand
 - Rueckbau
 - Arbeitsstreifen Kabel 5.5-10.5m
- Nutzbarkeit**
- | | |
|----------------|------------|
| Ausgeschlossen | 23127.567 |
| Eingeschränkt | 72997.679 |
| Frei | 363017.057 |
- Verwaltungseinheit [11]**
- Gemeinde [8]
 - Land [1]
 - Bezirk [1]
 - Kreis [1]
- Kataster-Bezirk [16]**
- Gemarkung [9]
 - Flur [7]
- Zusätzliche Daten**
- LUCIE-Stadtbahn (geplante Linienführung)
 - Topografie
 - Fremdleitungen Flächen
- Fremdleitungen Linien**
- Bahn
 - Beleuchtungsleitung
 - Freileitung
 - Gas
 - Gas_Rohr
 - Gas_Steuerkabel
 - Kanal
 - Nachrichtenkabel
 - Richtfunkstrecke
 - Rohr
 - Stromkabel
 - Trinkwasserleitung

Dargestellt ist ein Vorabzug. Mit Fortgang der Planung kann sich die Planung noch verändern.

LB BW

Gebietsentwicklung Schwieberdingen
Machbarkeit Freileitungstrassen

110-kV-Freiltg. Großsachsenheim - Ludwigsburg/West, LA 9117
110-kV-Bahnstromltg. Stuttgart - Vaihingen, Bl. 575

Variante II B - Süddliche Verlegung mit Kabel - Worst Case



Cteam Consulting & Anlagenbau GmbH
Im Stocken 6
88444 Ummendorf
www.cteam.de

Blattgröße: A3
Maßstab: 1 : 6 500 m
Quellen: LGL, www.lgl-bw.de, 2025